


es jointes : afficher les pièces jointes

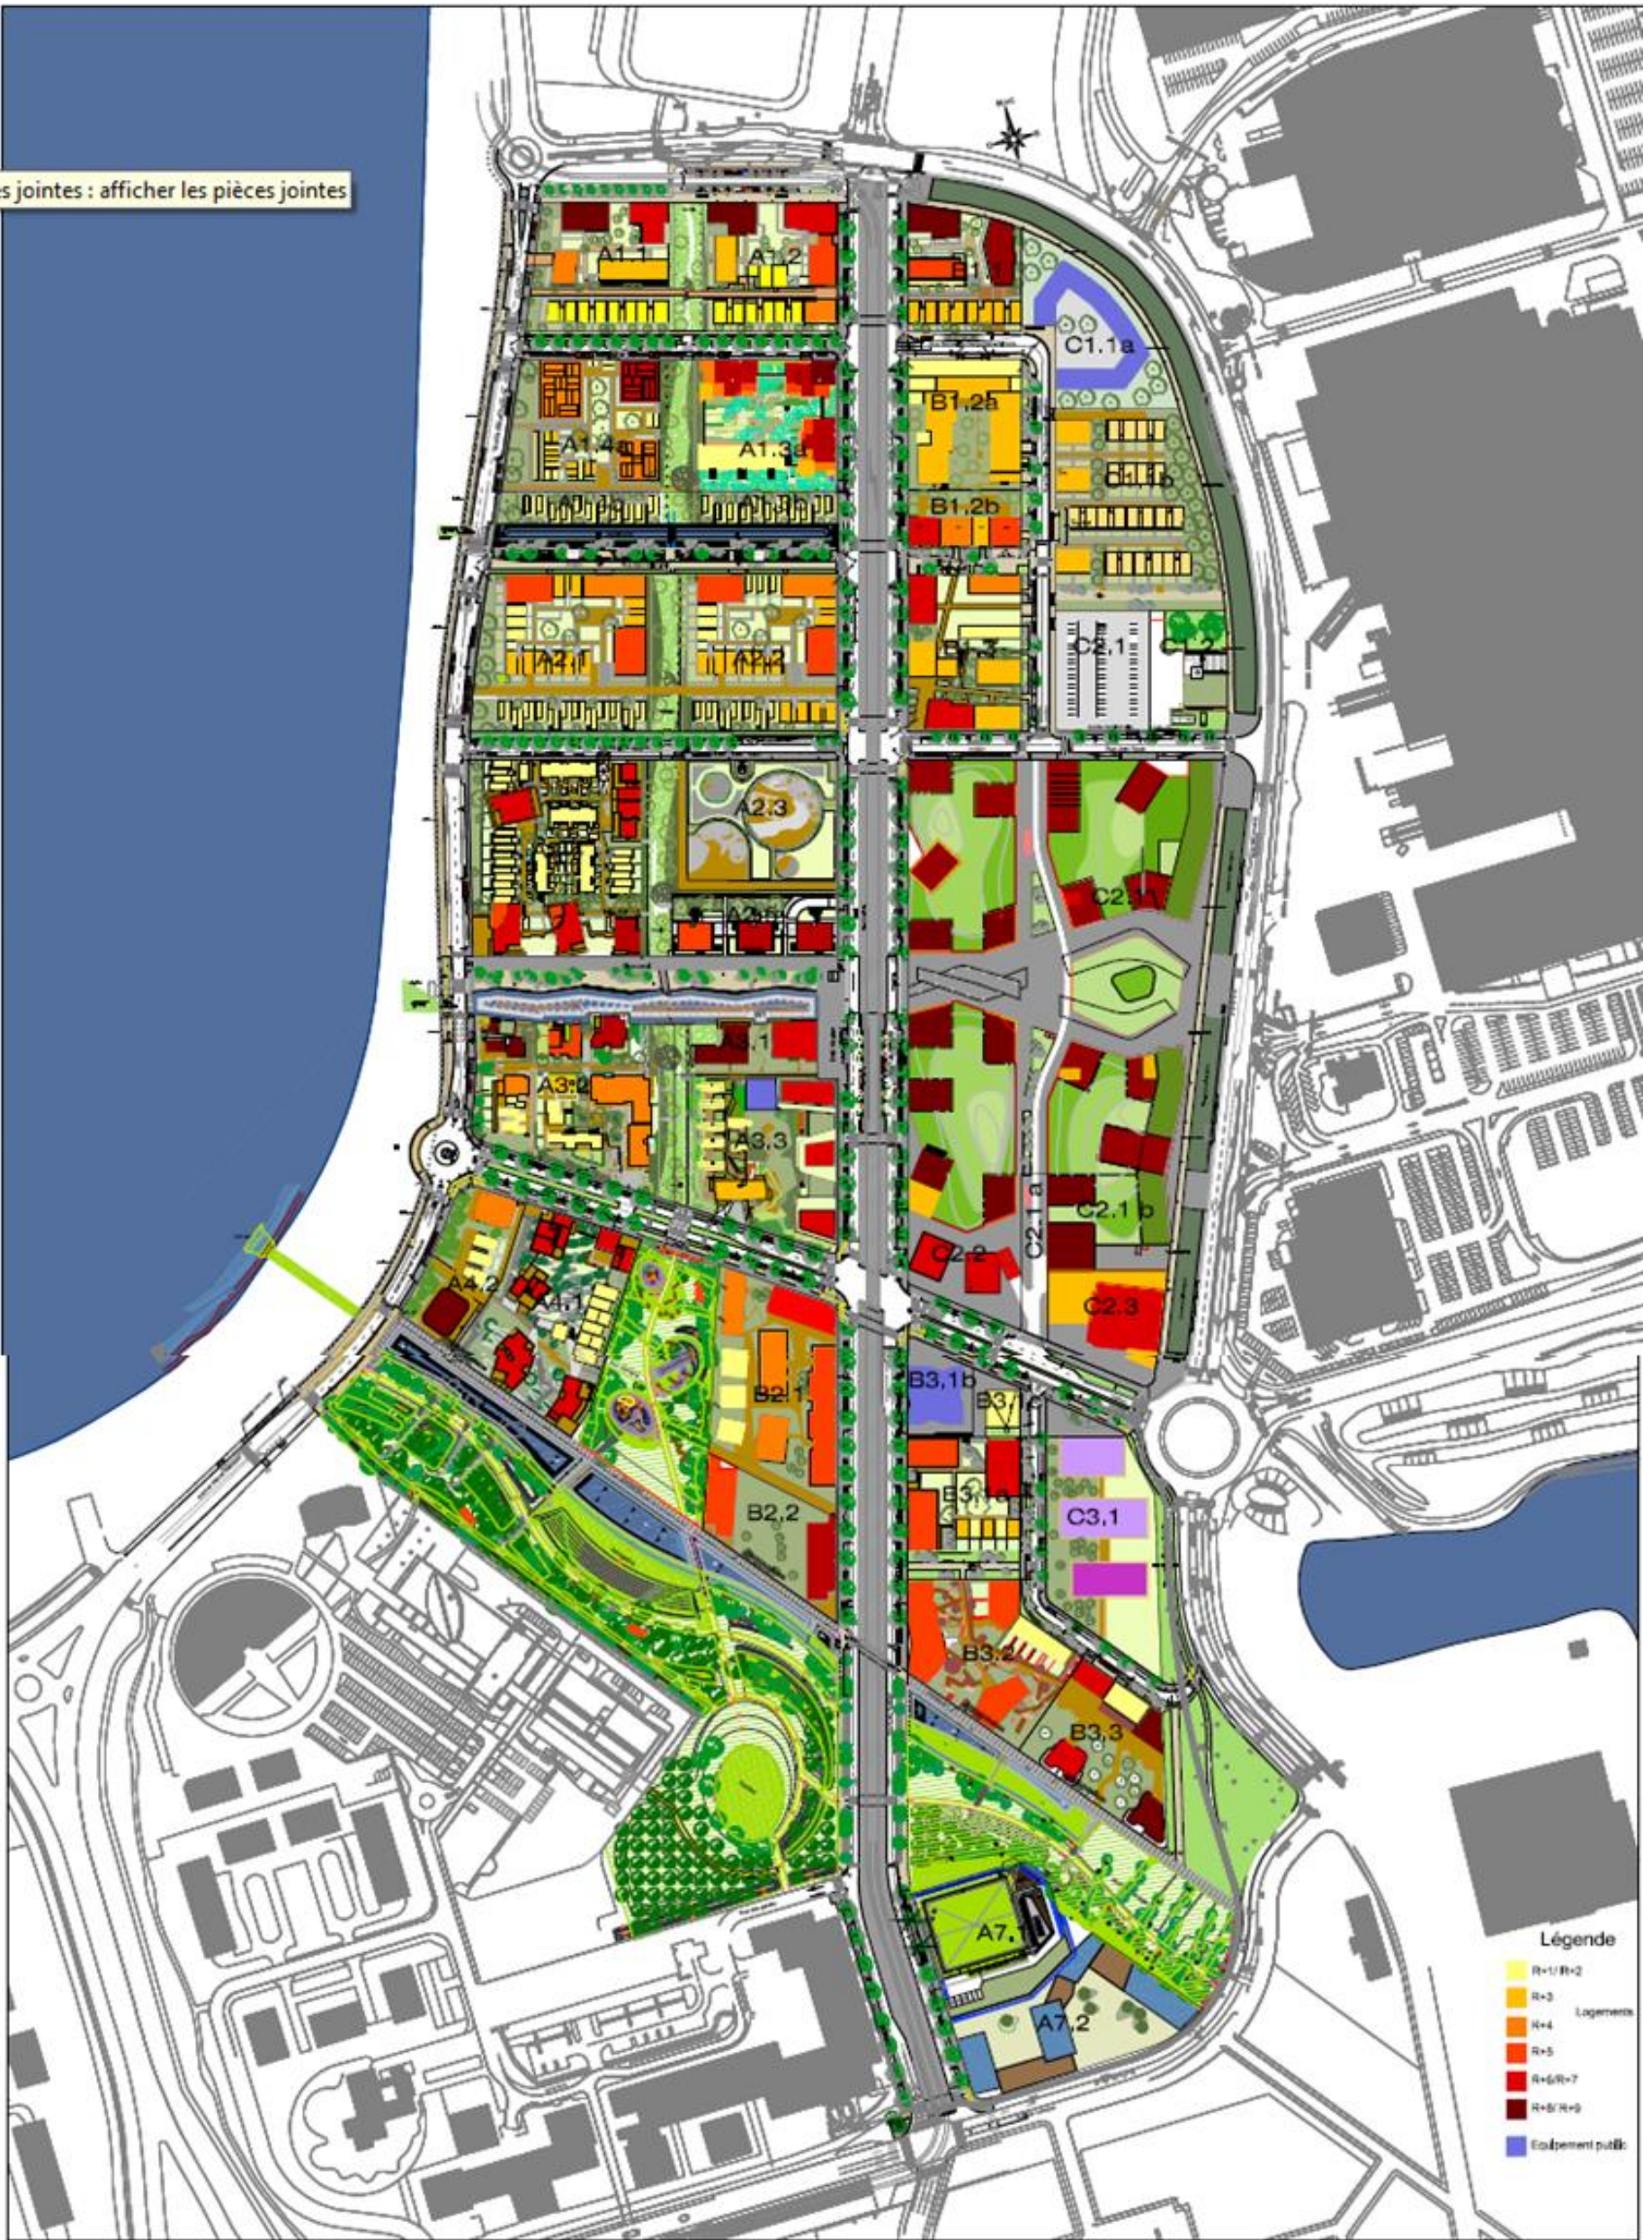

Légende

- R+1/R+2
  - R+3
  - R+4
  - R+5
  - R+6/R+7
  - R+8/R+9
  - Equipement public
- Logements

LA BERGE DU LAC

ÉCHELLE 1 / 2500<sup>e</sup> FÉVRIER 2014

**Aminageur :** BOUYGUES IMMOBILIER  
 Direction Régionale Sud-Ouest France Aquitaine  
 100000 02 - 33000 01 1000 01  
 33000 01 1000 01 - 33000 01 1000 01  
 Tél. : 05 56 12 43 88 / Fax : 05 56 12 43 88

**Maître d'œuvre :** AGENCE D'ARCHITECTURE BROCHET-LAUS-PIEYD  
 10000 02 - 33000 01 1000 01  
 33000 01 1000 01 - 33000 01 1000 01  
 Tél. : 05 57 18 58 18 / Fax : 05 57 18 58 18 - [info@brochet-laus-pieyd.com](mailto:info@brochet-laus-pieyd.com)

**AGENCE DÉVELOPPEMENT ET ASSOCIÉS**  
 10000 02 - 33000 01 1000 01  
 33000 01 1000 01 - 33000 01 1000 01  
 Tél. : 05 42 08 46 26 / Fax : 05 42 08 46 26 - [info@developpement-et-associes.com](mailto:info@developpement-et-associes.com)

**Payagistes :** AGENCE SIGNES OUEST  
 10000 02 - 33000 01 1000 01  
 33000 01 1000 01 - 33000 01 1000 01  
 Tél. : 05 56 12 43 88 / Fax : 05 56 12 43 88 - [info@signes-ouest.com](mailto:info@signes-ouest.com)

PLAN MASSE