
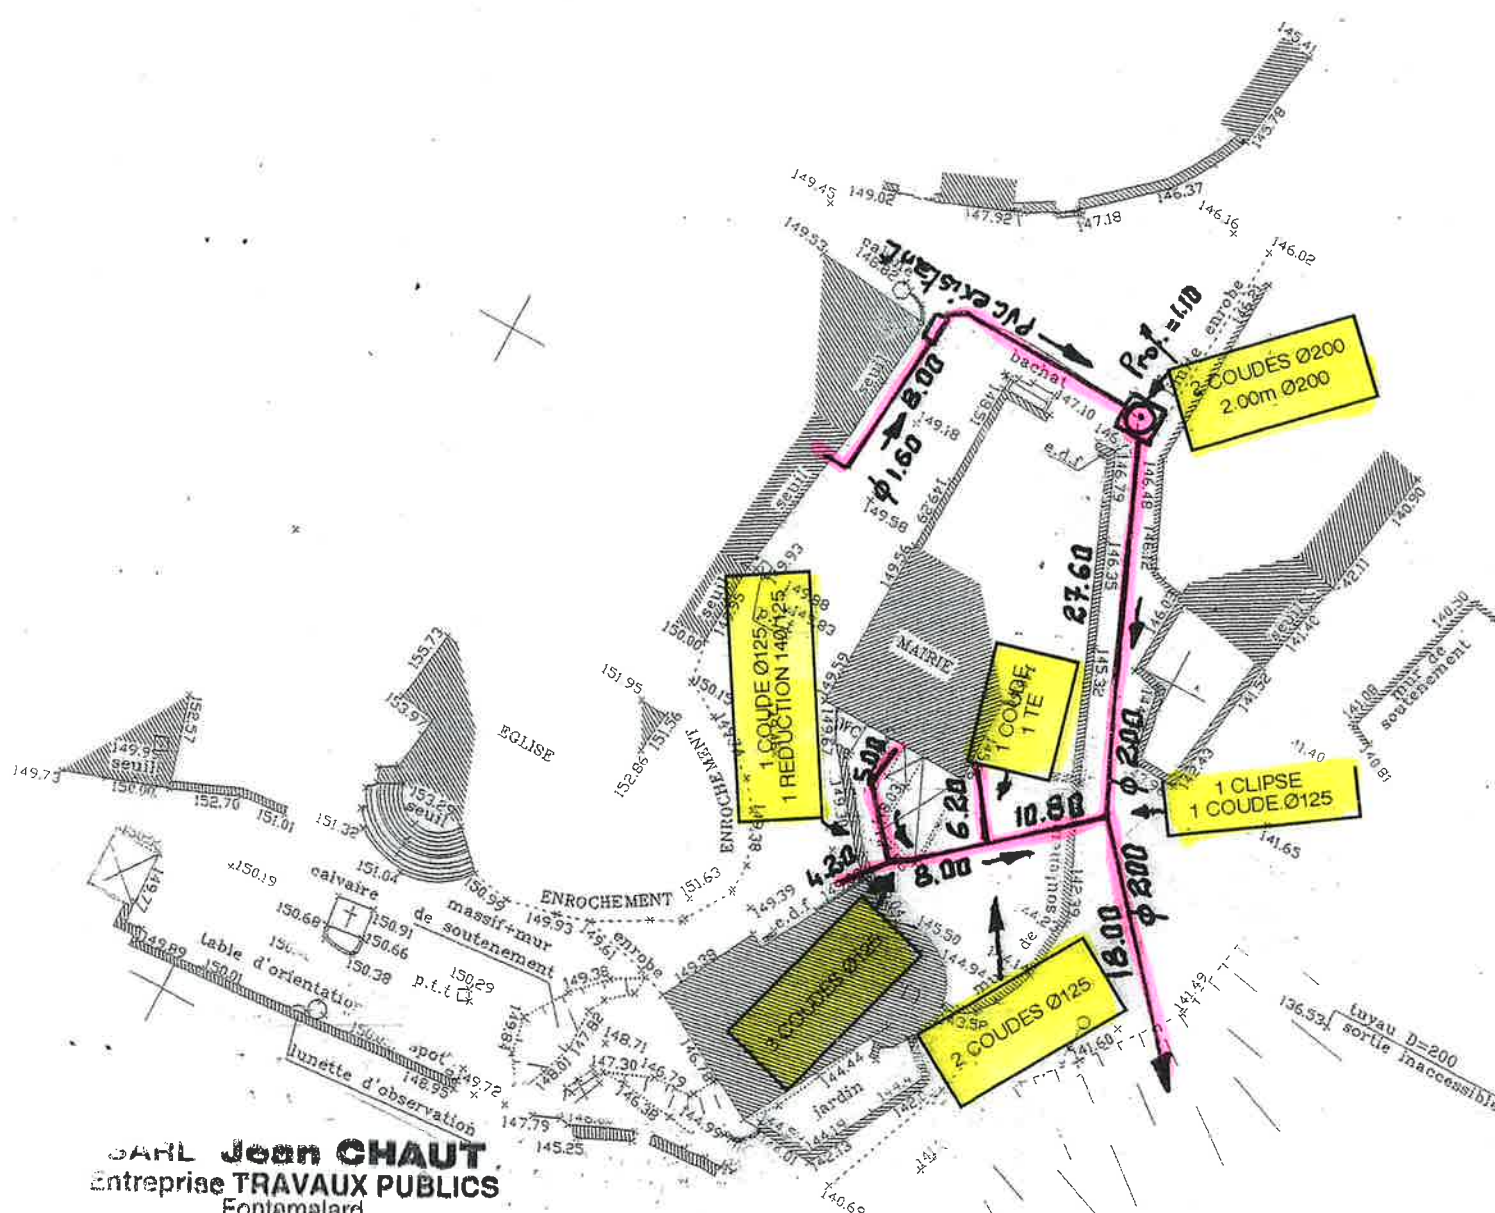


729700.00

729750.00

# COMMUNE DE MONTARCHER RESEAU D'EAUX PLUVIALES PVC Ø200 CR8

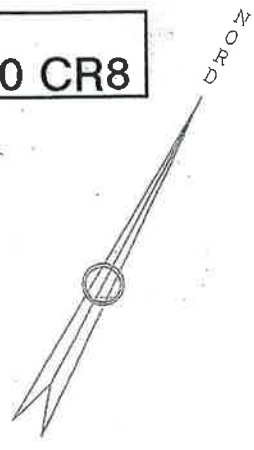

**SARL Jean CHAUT**  
Entreprise TRAVAUX PUBLICS  
Fontamalar  
42560 SOLEYMIEUX  
Tel. 04 77 76 31 03  
SIRET 422 575 753 00013


**ECHELLE 1/500**

352250.00

1


COMMUNE DE MONTARCHER  
PLAN DE RECOLLEMENT EAUX USEES  
ECHELLE 1/500

1 R.  $\phi 140/125$   
3 C.  $\phi 125$   
1 T $\phi 125$

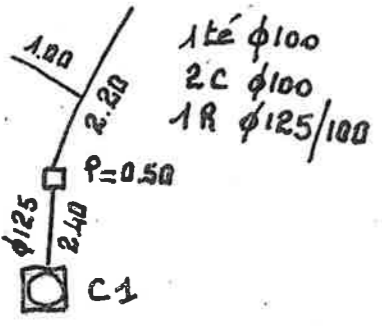

ENTREPRISE CHAUT JEAN  
FONTAMALARD SOLEYMIEUX

LES ALTITUDES SONT RABAISSEES

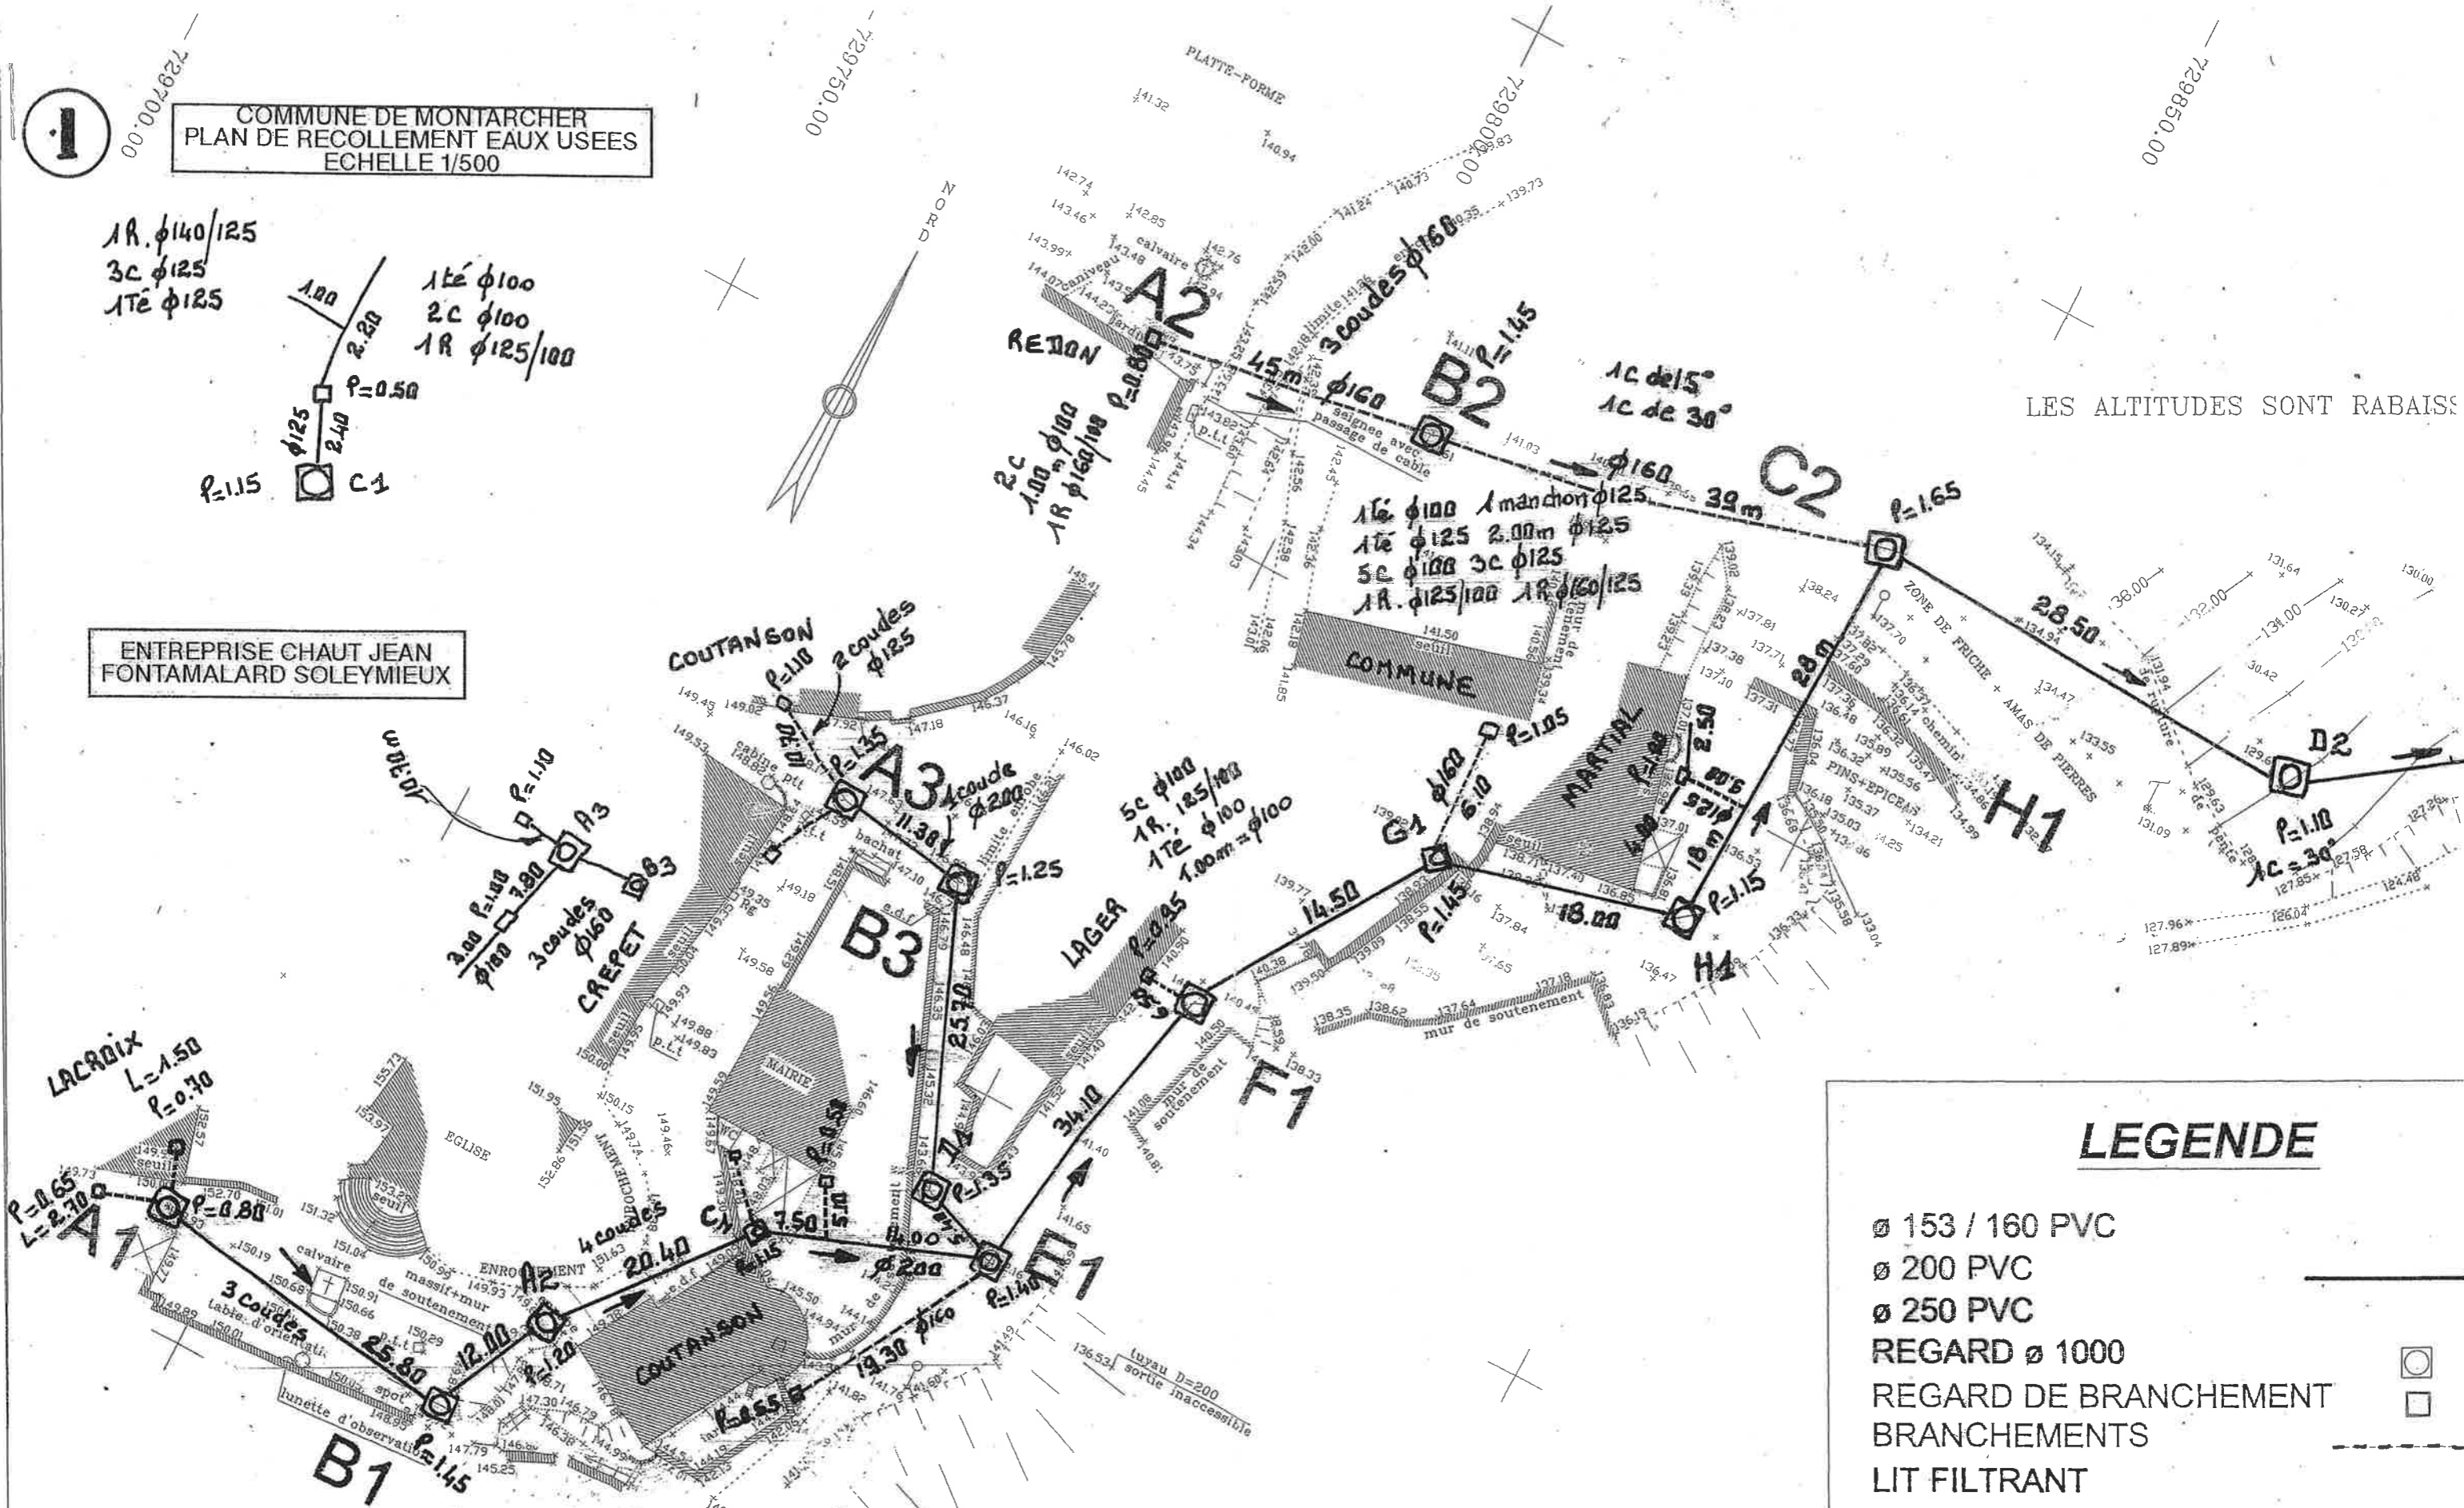

LEGENDE

- $\phi 153 / 160$  PVC
- $\phi 200$  PVC
- $\phi 250$  PVC
- REGARD  $\phi 1000$
- REGARD DE BRANCHEMENT
- BRANCHEMENTS
- LIT FILTRANT

SARL Jean CHAUT  
Entreprise TRAVAUX PUBLICS  
Fontamalard  
2560 SOLEYMIEUX  
Tel. 04 77 76 31 03  
SIRET 422 575 753 00013

ECHELLE 1/500


COUTANSON (Branch)  
{ 4.00 m  $\phi 125$   
1 r $\phi 160/\phi 125$   
5 coudes  
352250.00

352300.00

COMMUNE DE MONTARCHER  
RESEAU EAUX USEES SUITE



LES ALTITUDES SONT RABAISSEES DE 1000m POUR UNE LECTURE PLUS AISEE DU PLAN

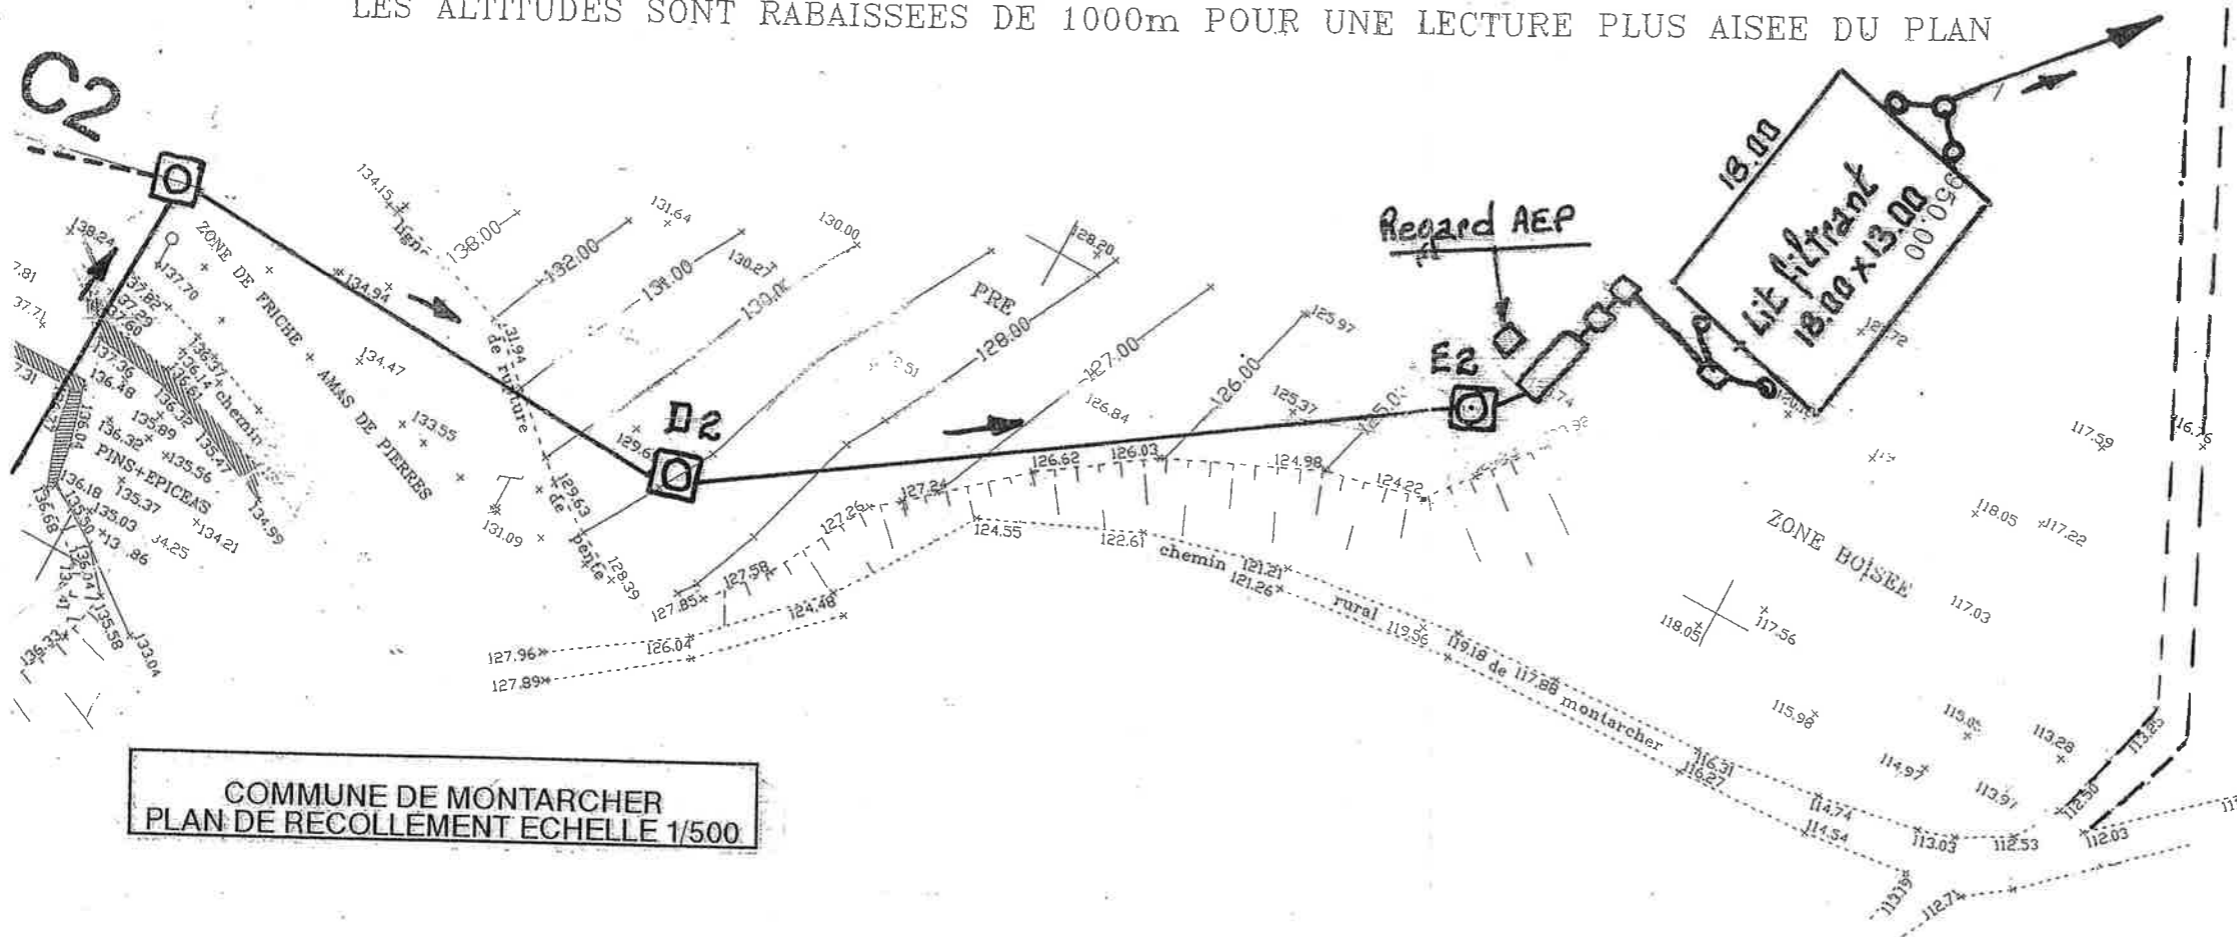

COMMUNE DE MONTARCHER  
PLAN DE RECOLLEMENT ECHELLE 1/500

ENTREPRISE CHAUT JEAN  
FONTAMALARD SOLEYMIEUX

SAINT JEAN CHAUT  
Entreprise TRAVAUX PUBLICS  
Fontamald  
42560 SOLEYMIEUX  
Tél. 04 77 76 31 03  
SIRET 422 575 753 00013

352300.00

352350.00