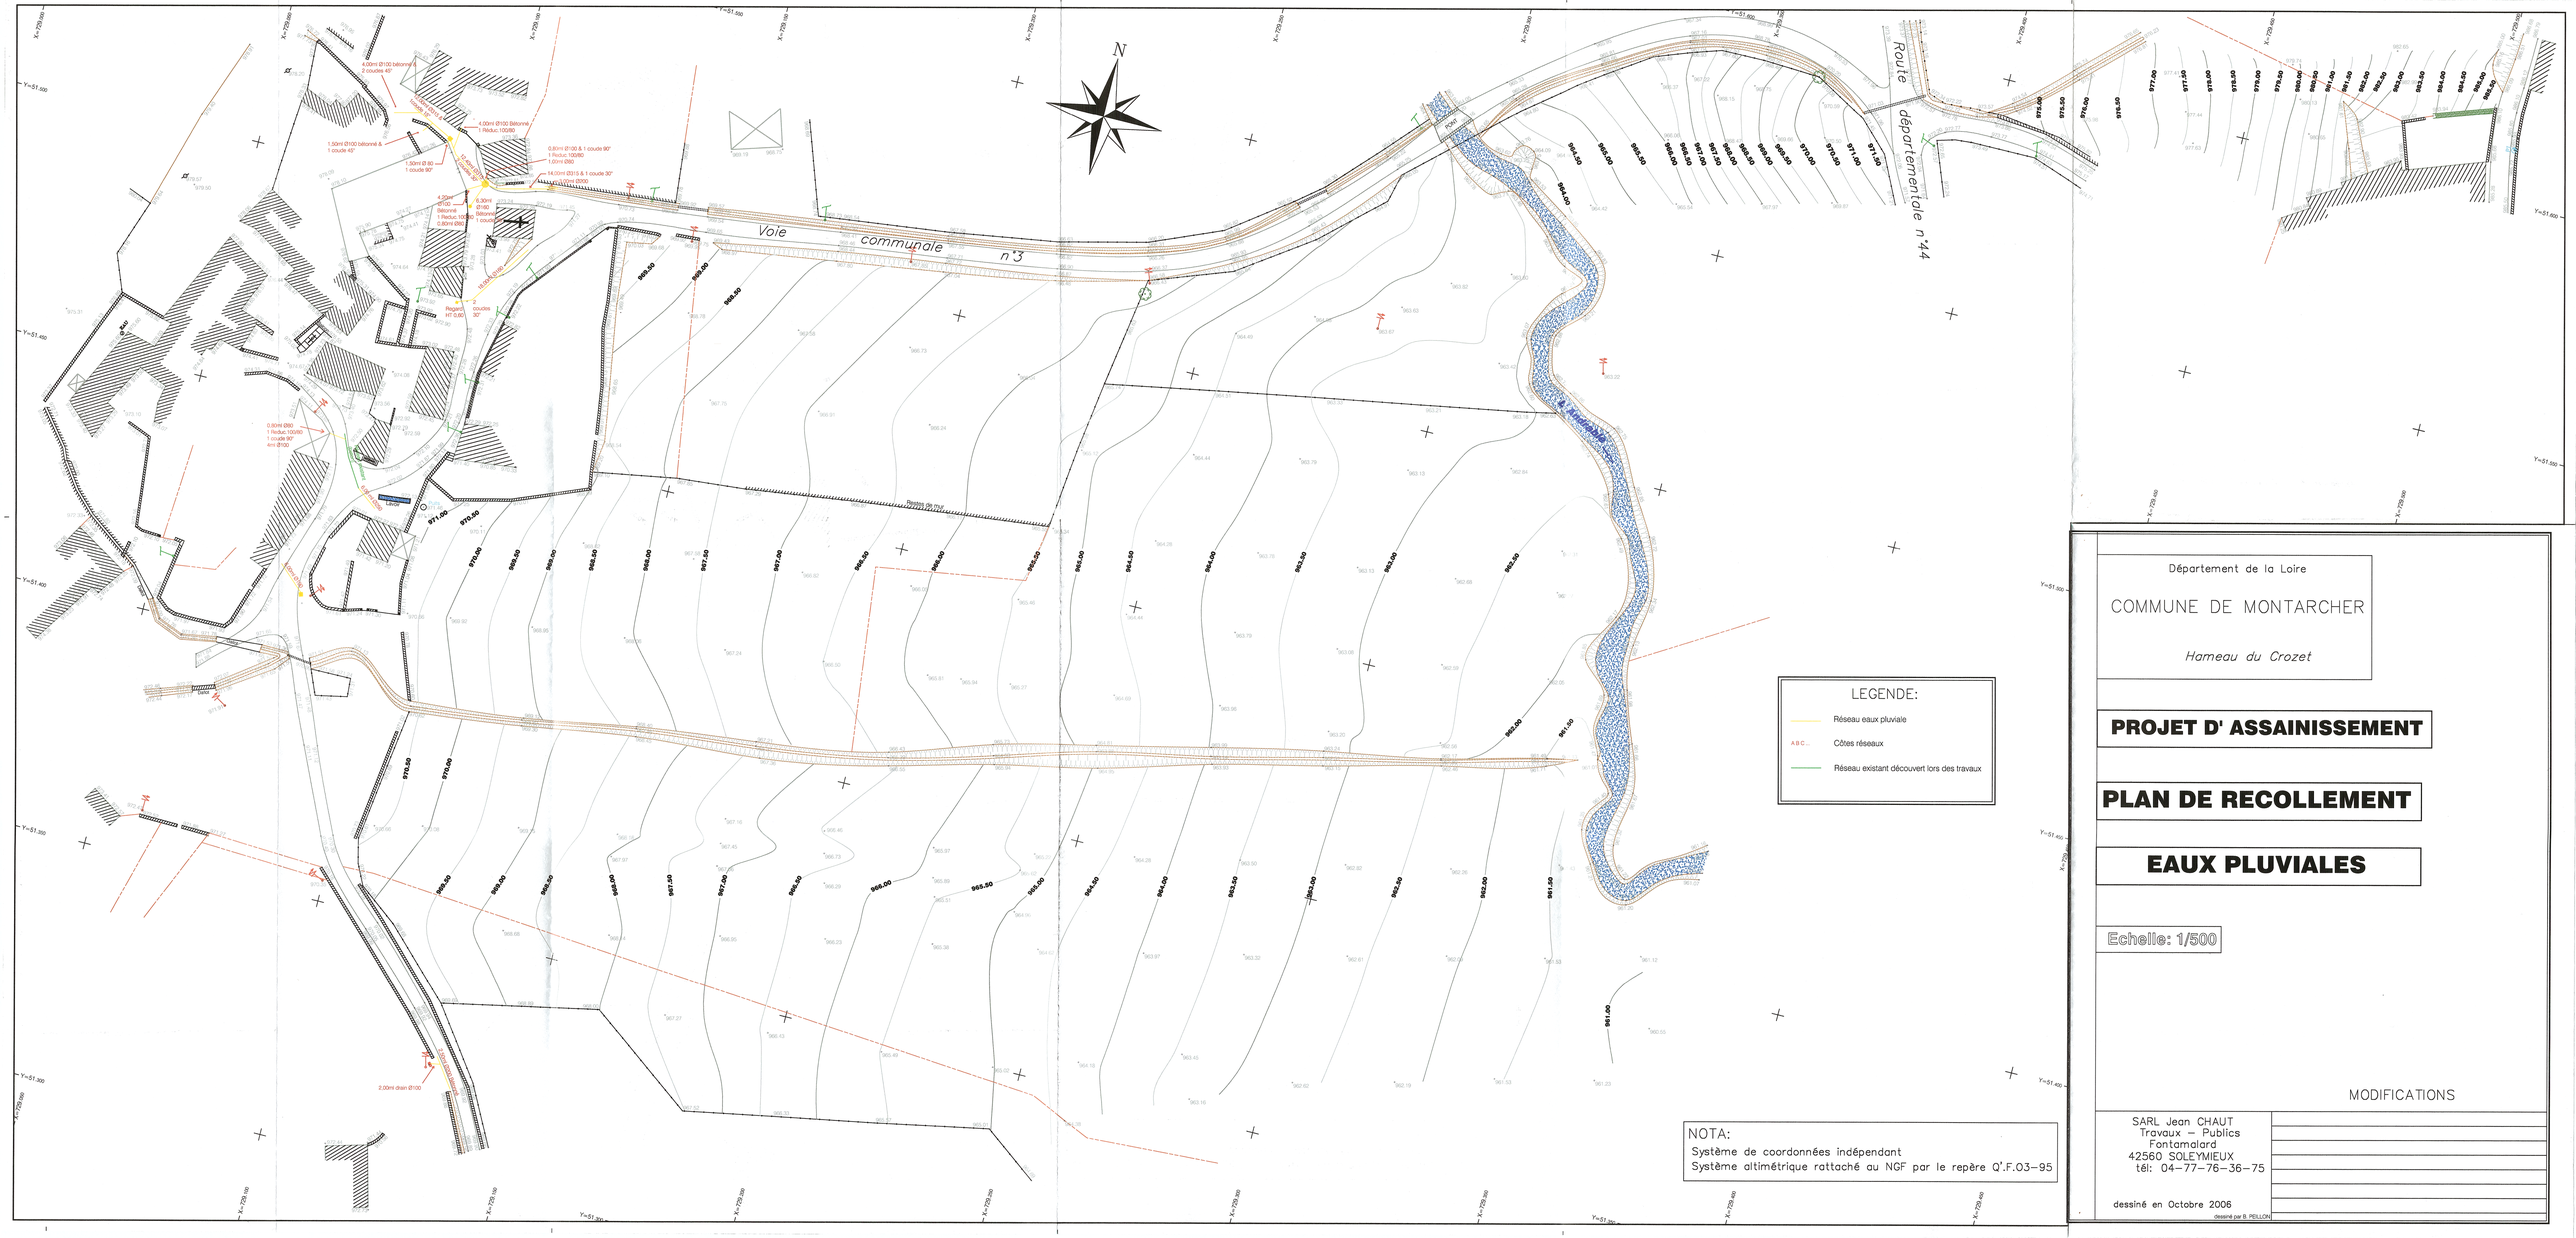

Département de la Loire

COMMUNE DE MONTARCHER

Hameau du Crozet

PROJET D' ASSAINISSEMENT

PLAN DE RECOLLEMENT

EAUX PLUVIALES

Echelle: 1/500

MODIFICATIONS

SARL Jean CHAUT
Travaux – Publics
Fontamalard
42560 SOLEYMIEUX
tél: 04-77-76-36-75

dessiné en Octobre 2006

dessiné par B. PELLON